



9 PRZEKRÓJ B - B
1 : 100

PRACOWNIA PROJEKTOWA ARCHYTEKTONICZNA MGR INŻ. ARCHYTEKT PIOTR PASZKIEWICZ - SANDOMIERZ <small>PRAWA AUTORSKIE ZASTRZEŻONE. KOPLOWANIE I WZDROWEZCZAIANIE ZAPROBIONE</small>			
Obiekt : Adaptacja i modernizacja budynku na Oodowskiy Dom Samopomocy przy ul. Mazurkiewiczza w Ożarówie			
Inwestor : Gmina Ożarów ul. Stodolna 1, 27-530 Ożarów			
Tytuł : PRZEKRÓJ B - B			
Funkcja	Imię i Nazwisko	Upr. Nr	Podpis
Projektant Architektury	mgr inż. arch. Piotr Paszkiewicz	97/Tbg/98	
Sprawdzic	mgr inż. arch. Marcin Zajk	13/MP/07	
Branża Architektura	Faza Proj. bud.	Skala 1 : 100	Data 09.2007 r. Nr Rysunku 9

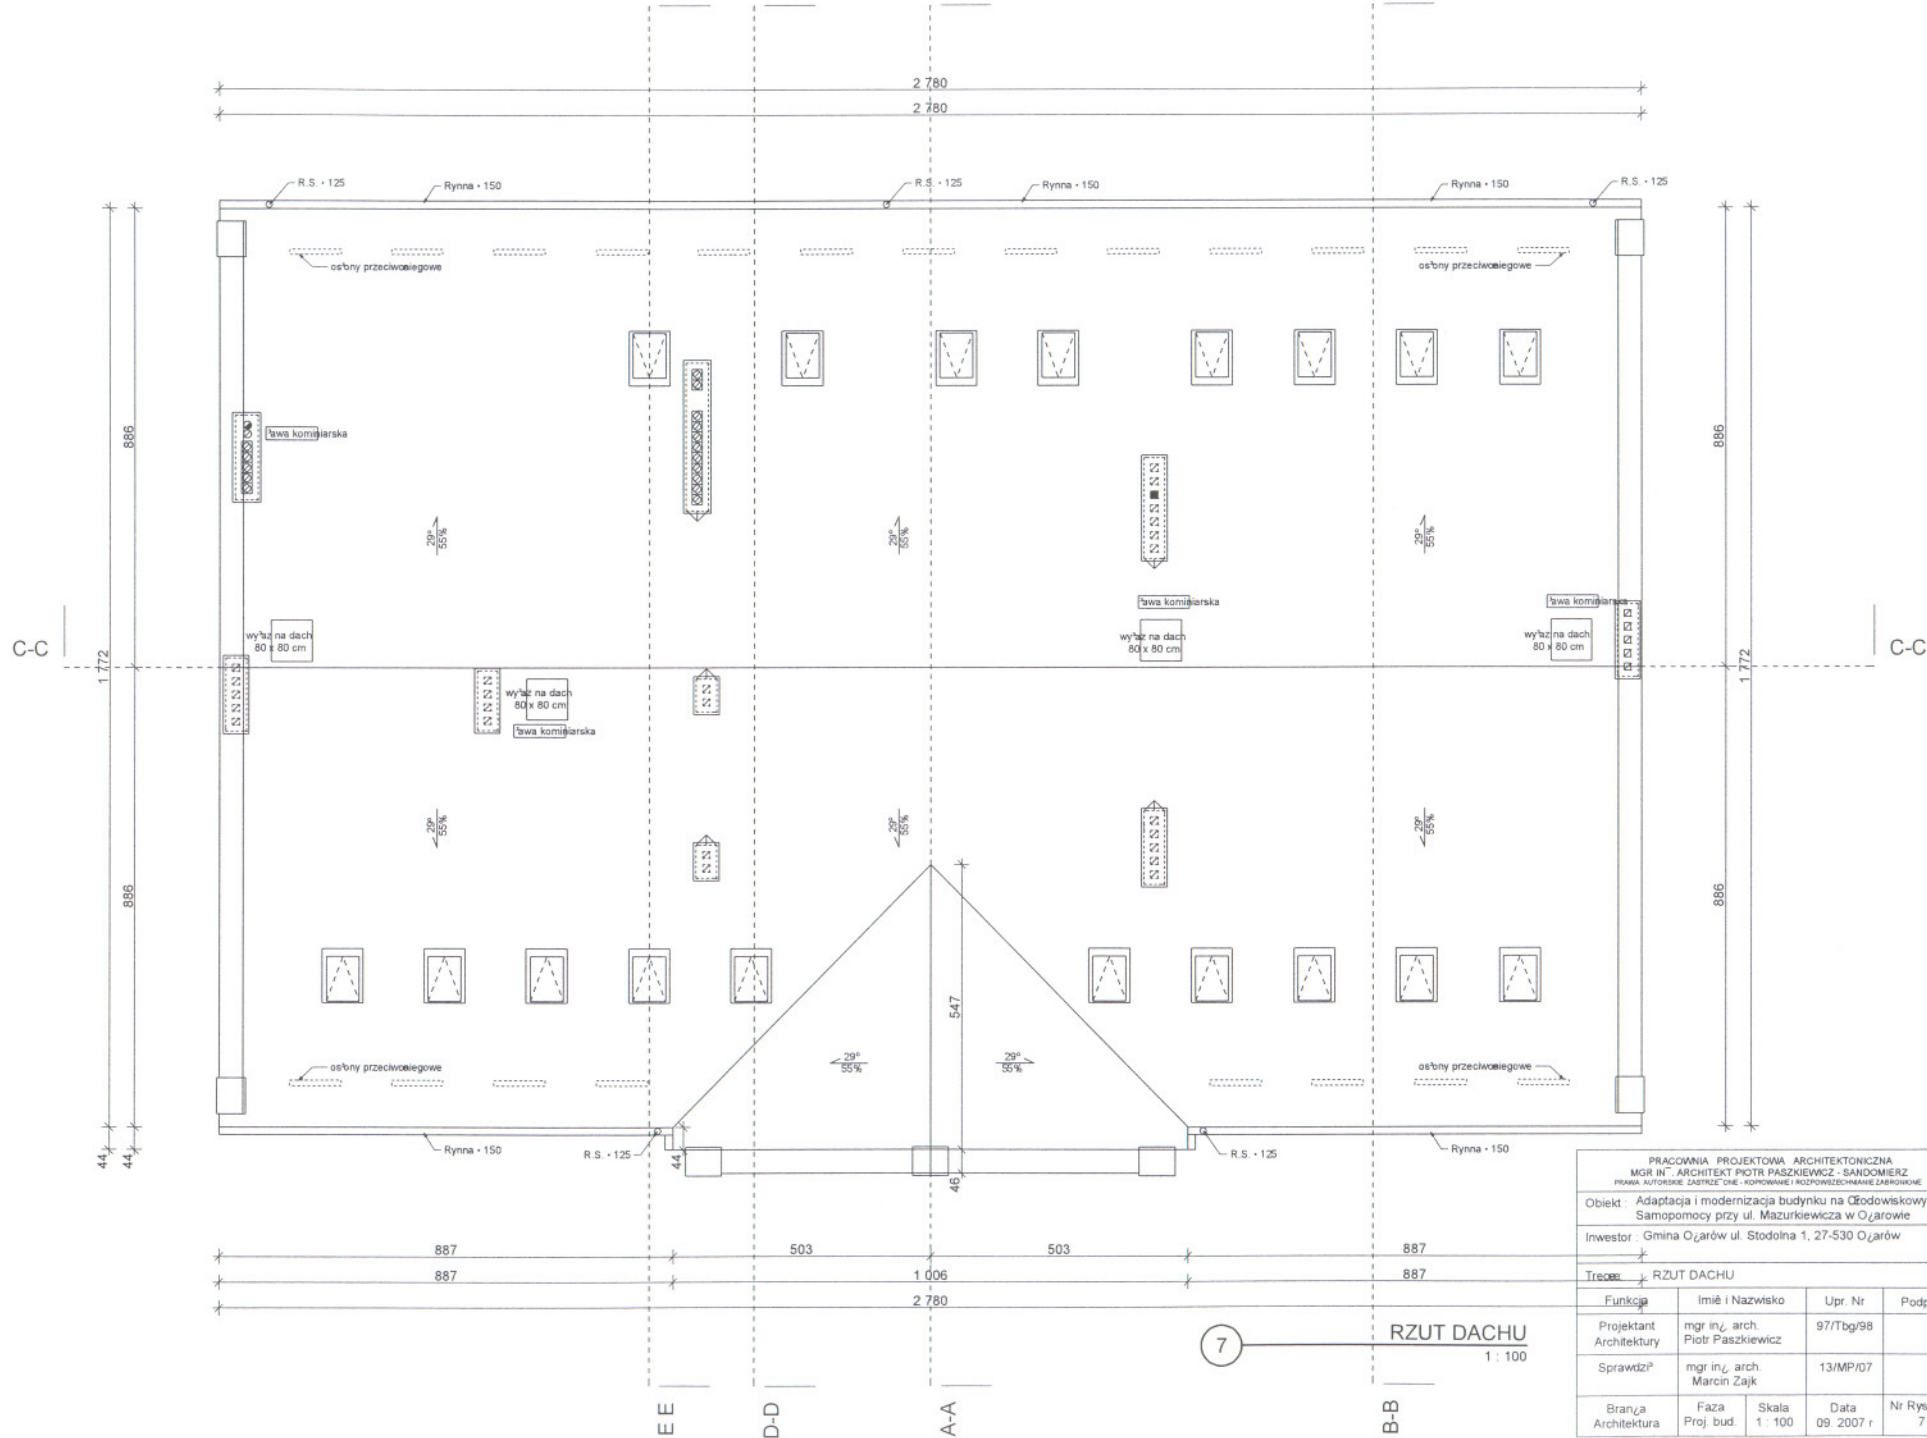


PRACOWNIA PROJEKTOWA ARCHYTEKTONICZNA MGR INŻ. ARCHYTEKT PIOTR PASZKIEWICZ - SANDOMIERZ <small>PRAWA AUTORSKIE ZABEZPIECZONE - KOPLOWANIE I ROZPOWIECZNIANIE ZABRODZONE</small>			
Obiekt : Adaptacja i modernizacja budynku na Ośrodowy Dom Samopomocy przy ul. Mazurkiewicza w Ożarówie			
Inwestor : Gmina Ożarów ul. Stodolna 1, 27-530 Ożarów			
Tytuł : RZUT DACHU			
Funkcja	Imię i Nazwisko	Upr. Nr	Podpis
Projektant Architektury	mgr inż. arch. Piotr Paszkiewicz	97/Tbg/98	
Sprawdził	mgr inż. arch. Marcin Zajk	13/MP/07	
Branża Architektura	Faza Proj. bud.	Skala 1 : 100	Data 09.2007 r.
			Nr Rysunku 7

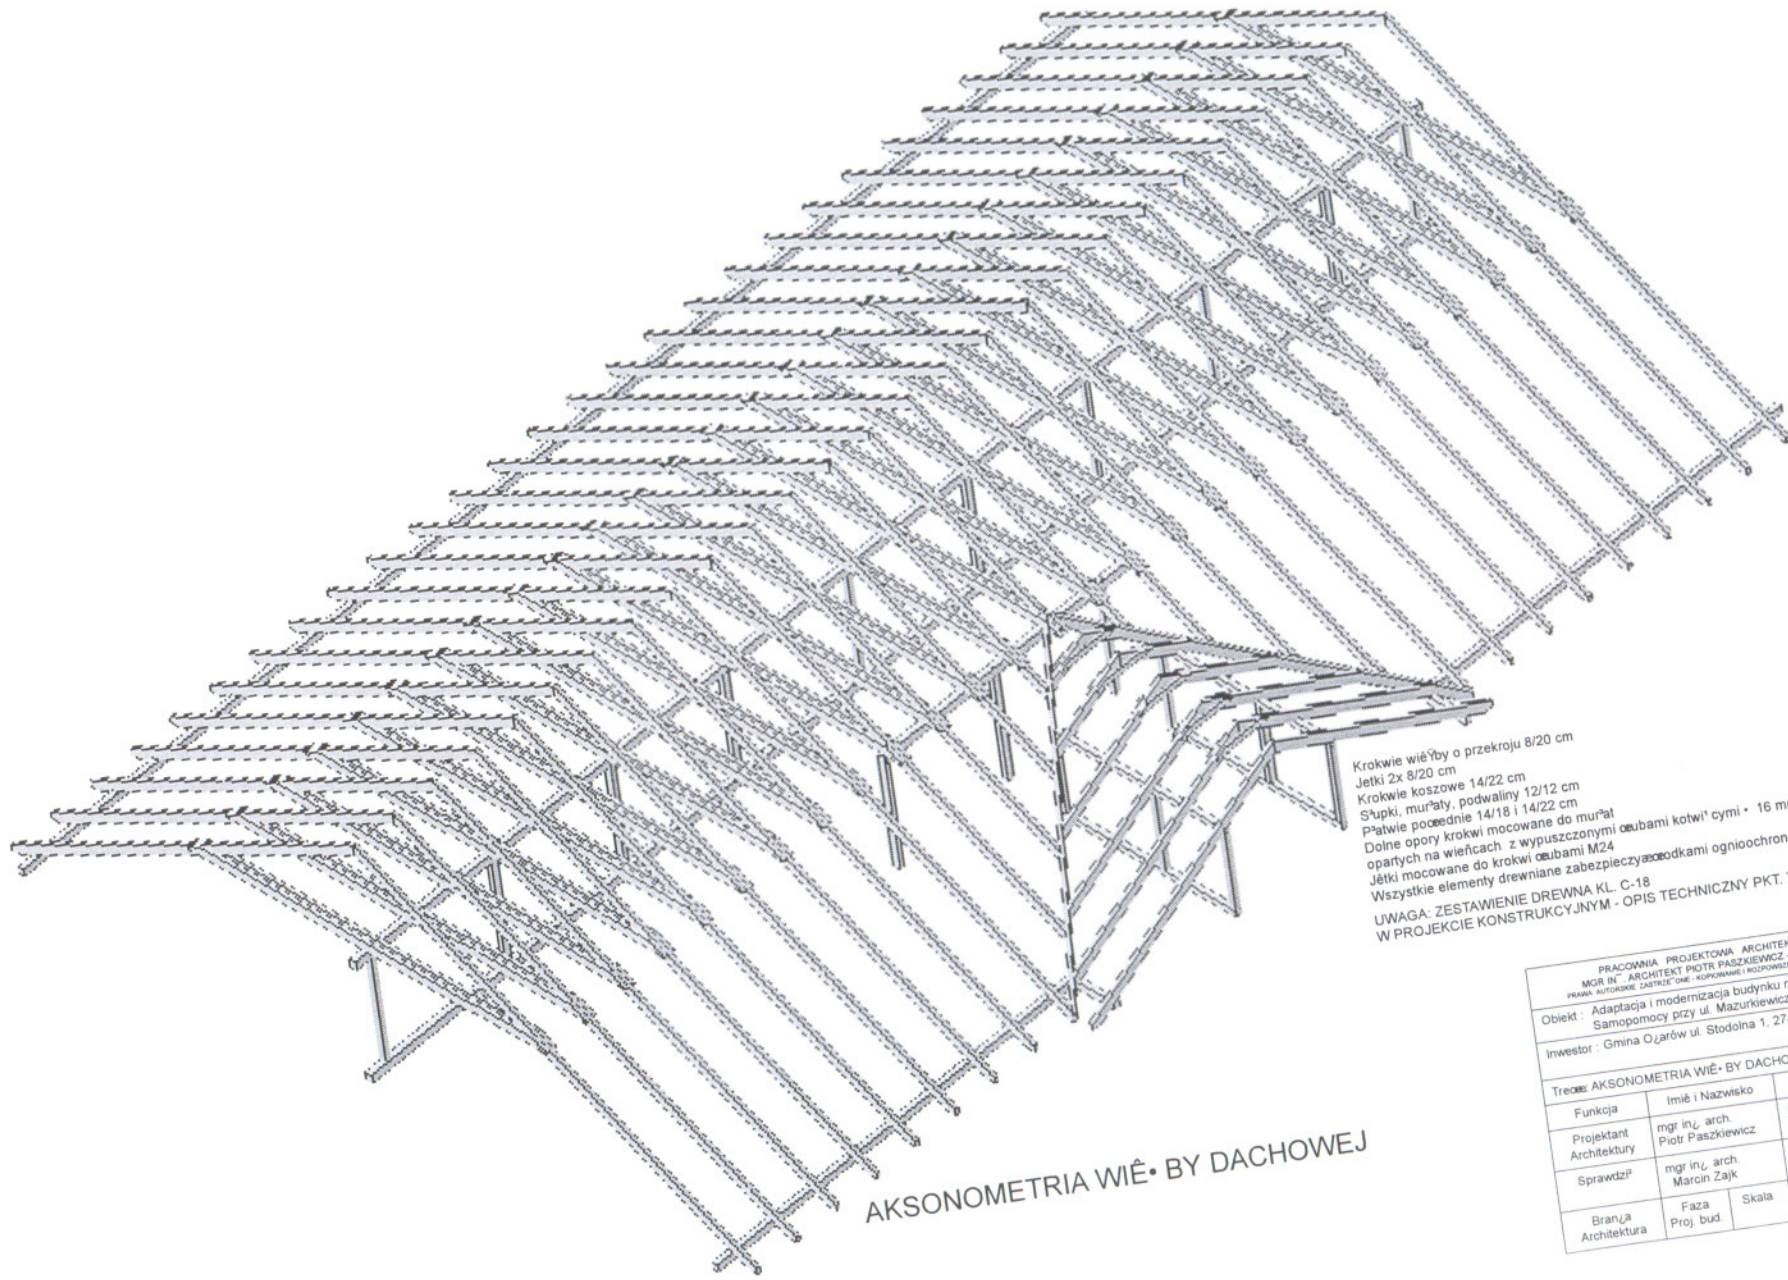

AKSONOMETRIA WIĘBY DACHOWEJ

Krokwie więby o przekroju 8/20 cm
 Jętki 2x 8/20 cm
 Krokwie koszowe 14/22 cm
 Słupki, murłaty, podwaliny 12/12 cm
 Płatwie poprzeczne 14/18 i 14/22 cm
 Dolne opory krokwi mocowane do murłat opartych na wieńcach z wypuszczonymi śrubami kotwił cymi • 16 mm
 Jętki mocowane do krokwi śrubami M24
 Wszystkie elementy drewniane zabezpieczone środkami ognioochronnymi typu Fobos 2
 UWAGA: ZESTAWIENIE DREWNA KL. C-18
 W PROJEKCIE KONSTRUKCYJNYM - OPIS TECHNICZNY PKT. 7

PRACOWNIA PROJEKTOWA ARCHITEKTONICZNA				
MGR INŻ. ARCHITEKT PIOTR PASZKIEWICZ - SANDOMIERZ				
PRAWA AUTORSKIE ZASTRZEŻONE. KOPLOWANIE I KOPPOWIESZCZANIE ZABRONIONE				
Obiekt : Adaptacja i modernizacja budynku na Ośrodkowy Dom				
Samopomocy przy ul. Mazurkiewicza w Ożarówie				
Inwestor : Gmina Ożarów ul. Stodolna 1. 27-530 Ożarów				
Tytuł: AKSONOMETRIA WIĘBY DACHOWEJ				
Funkcja	Imię i Nazwisko	Upr. Nr	Podpis	
Projektant Architektury	mgr inż. arch. Piotr Paszkiewicz	97/Tbg/98		
Sprawdzp	mgr inż. arch. Marcin Zajk	13/MP/07		
Branża Architektura	Faza Proj bud	Skala	Data 09. 2007 r	Nr Rysunku 6

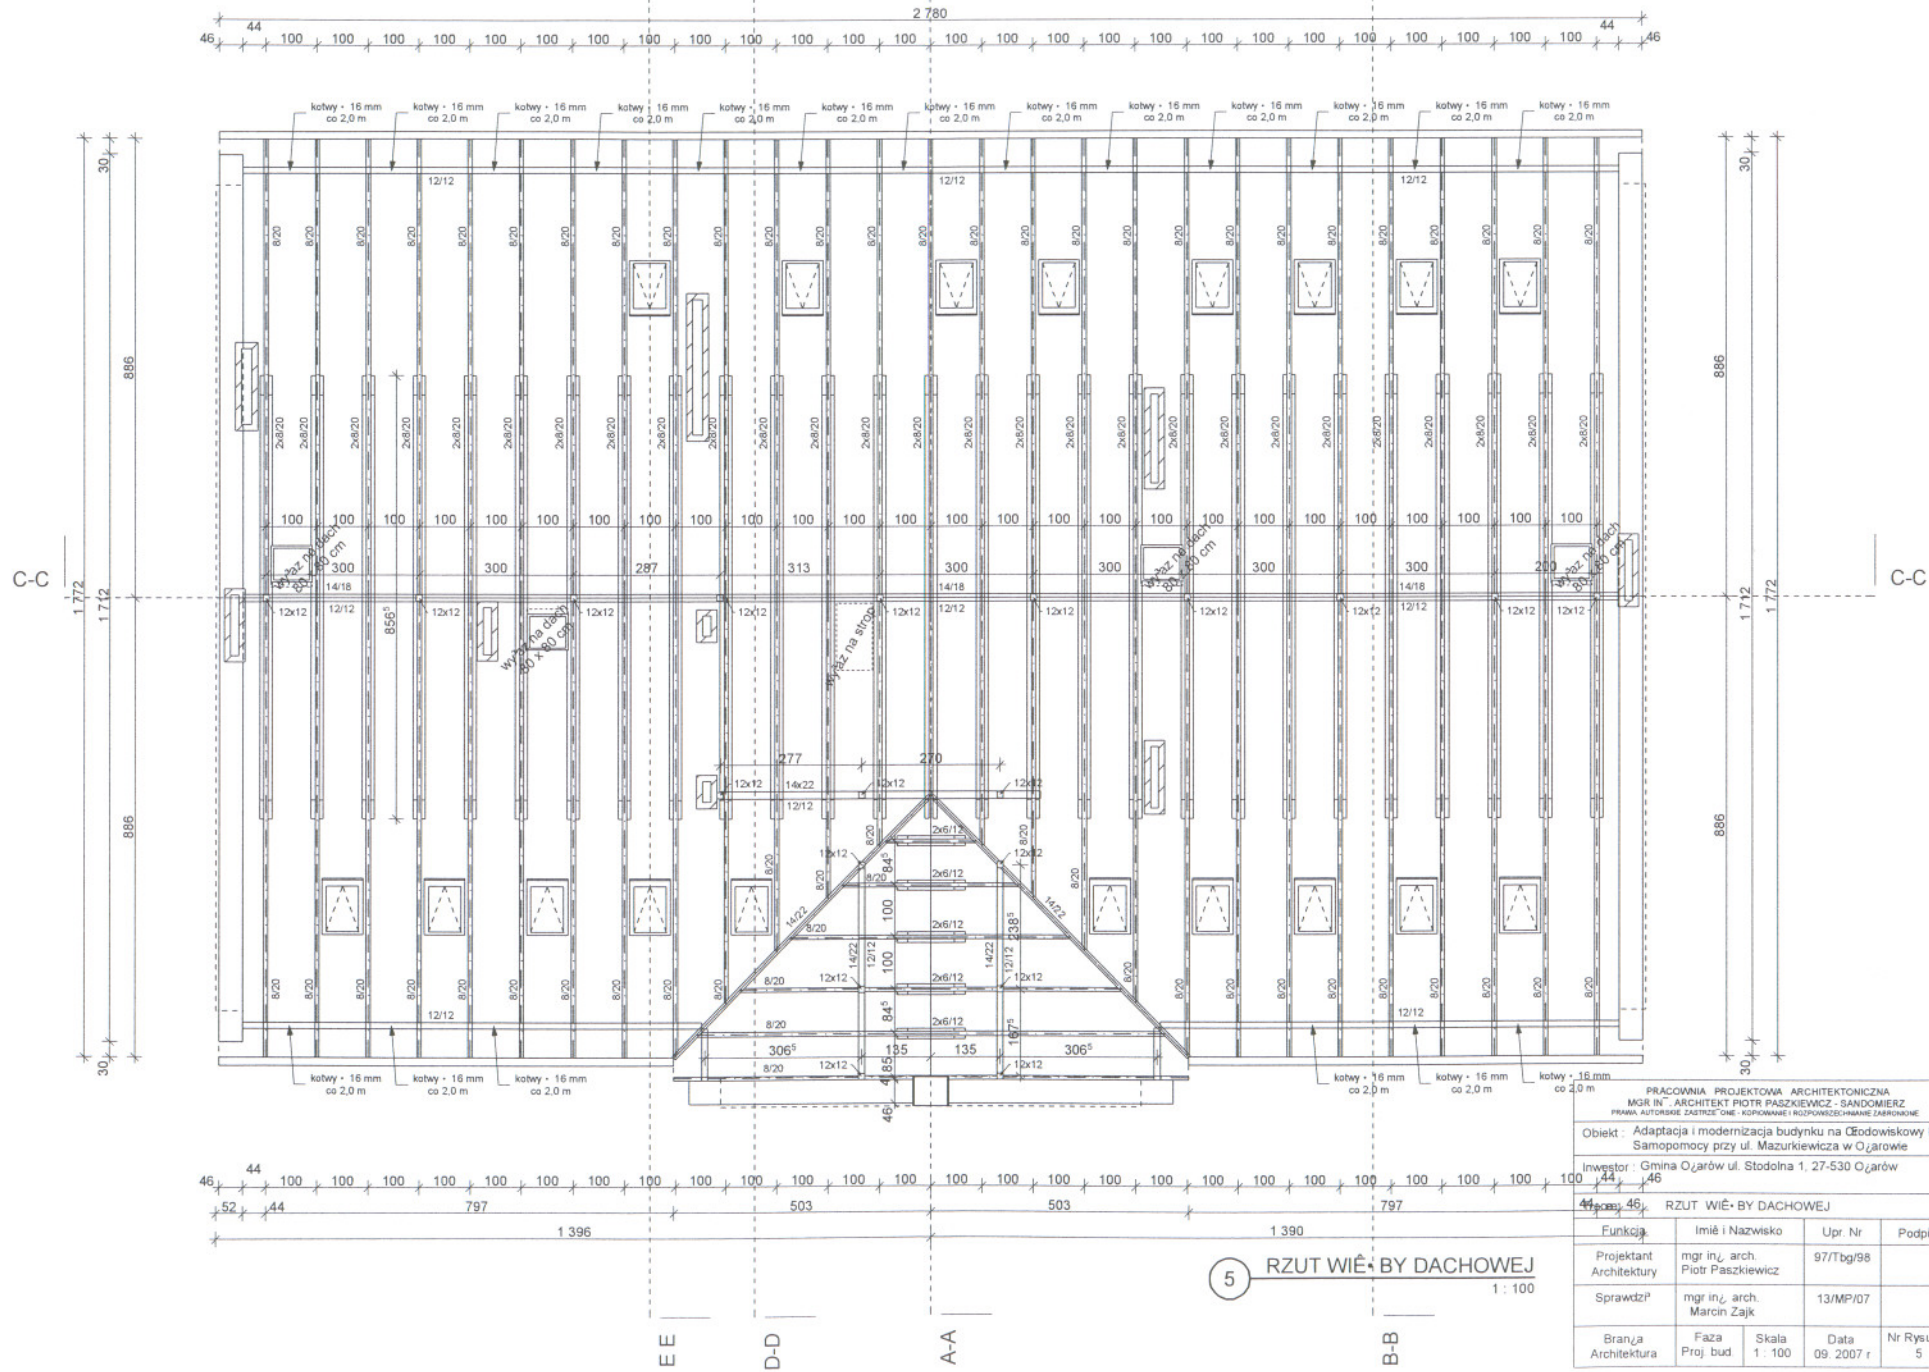

PRACOWNIA PROJEKTOWA ARCHYTEKTONICZNA MGR INŻ. ARCHYTEKT PIOTR PASZKIEWICZ - SANDOMIERZ PRACIA AUTORSKIE ZAGRZECIE ODRĘCZNE I ROZPOWIERZCZANIE ZABRONIONE			
Objekt : Adaptacja i modernizacja budynku na Ośdowskiy Dom Samopomocy przy ul. Mazurkiewicza w Ożarówie			
Inwestor : Gmina Ożarów ul. Stodolna 1, 27-530 Ożarów			
44 46 RZUT WIEŹBY DACHOWEJ			
Funkcja	Imię i Nazwisko	Upr. Nr	Podpis
Projektant Architektury	mgr inż. arch. Piotr Paszkiewicz	97/Tbg/98	
Sprawdzp	mgr inż. arch. Marcin Zajk	13/MP/07	
Brancha Architektura	Faza Proj bud.	Skala 1 : 100	Data 09. 2007 r
			Nr Rysunku 5

5 RZUT WIEŹBY DACHOWEJ
1 : 100