

ZGŁOSZENIE

O zamiarze budowy lub wykonania robót budowlanych, na które nie obowiązuje
pozwolenie na budowę

B.I. 6743, 6. 2012. 02



Imię i nazwisko inwestora: Gmina Ożarów

Adres inwestora: ul. Stodolna 1, 27- 530 Ożarów

Rodzaj i nazwa obiektu: budynek użyteczności publicznej o nazwie remiza w miejscowości Lasocin.

Adres budowy: działka o nr ewidencyjnym 2528 położona w miejscowości Lasocin.

Rodzaj, zakres, sposób wykonania robót i termin ich rozpoczęcia:

Planowane są roboty budowlane, które będą polegały na remoncie budynku remizy na potrzeby funkcjonowania świetlicy wiejskiej w miejscowości Lasocin.

W skład robót remontowych w w/w budynku użyteczności publicznej, które są planowane do wykonania będą polegały na tj.:

1. Demontażu istniejącej podłogi drewnianej w pomieszczeniu sali tanecznej na I piętrze. Ułożeniu płyt styropianowych twardych o gęstości nie mniejszej niż 20 kg/m^3 , wykonanie posadzki cementowej o grubości do 5[cm], a następnie ułożenie płytek gresowych na zaprawie klejowej z fugowaniem.
2. Podłączenie dwóch pieców kominkowych do istniejących przewodów dymowych tj. jeden w świetlicy wiejskiej na parterze i drugi w sali tanecznej na I piętrze.
3. Zostaną wydzielone sanitariaty w pomieszczeniu magazynowym na parterze, w skład których wydzieli się korytarz, WC damskie i WC męskie poprzez wymurowanie ścianek działowych z cegły dziurawki o gr. muru 12[cm] lub z płyty GK wodoodpornej na stolarzu z profili stalowych. Ścianki poprzeczne i podłużne będą do wysokości stropu.
4. Montaż ościeżnic i skrzydeł drzwiowych w sanitariatach. Uzupełnione płytek gresowe na zaprawie klejowej z fugowaniem w posadce po wykonanych robotach remontowych - sanitarnych oraz zostanie ułożona glazura na zaprawie klejowej z fugowaniem na ścianach w powstałych sanitariatach.
4. Będzie wykonany remont istniejącej instalacji wodnej i kanalizacyjnej. W WC damskim i WC męskim zostaną zamontowane wyposażenia stałe tj.: miska, ustepowa, umywalka wisząca z baterią
5. Zostanie wykonany remont istniejącej instalacji elektrycznej z wykonaniem oświetlenia w powstałych sanitariatach. Zostaną zamontowane wentylatory elektryczne, które będą znajdować się w istniejących otworach kominowych dla wentylacji grawitacyjnej.
6. Zostanie przygotowane podłoże z pomalowaniem ścian i sufitów w pomieszczeniach znajdujących się w budynku.

Planowany termin rozpoczęcia prac 01.04.2012r.

GMINA OŻARÓW BUEMISTRZ
woj. świętokrzyskie
27-530 Ożarów
ul. Stodolna 1
NIP 863-162-48-66
REGON 830409850

Małgorzata Majcher
Podpis Inwestora

Ożarów 20.01.2012r.

data

Załączniki: (wg art. 30 ust. 1 Prawo Budowlane)

1. Oświadczenie o posiadaniu prawa do dysponowania nieruchomością na cele budowlane
2. Szkice lub rysunki obiektu oraz działki odpowiednie do rodzaju inwestycji.
3. Pozwolenia, uzgodnienia i opinie wymagane przepisami odrębnymi.

UWAGA:

1. Do wykonania robót budowlanych można przystąpić, jeżeli w terminie 30 dni od dnia doręczenia zgłoszenia właściwy organ Starostwo Powiatowe nie wniesie sprzeciwu w trybie decyzji (art. 30 ust. 2 Prawo Budowlane i nie później niż po upływie dwóch lat od określonego w zgłoszeniu terminu ich rozpoczęcia (art. 30 ust. 5 Prawo budowlane).


Obręb: Lasocin

Gmina: Ożarów

Powiat: opatowski

Woj.: świętokrzyskie

Skala 1:1000

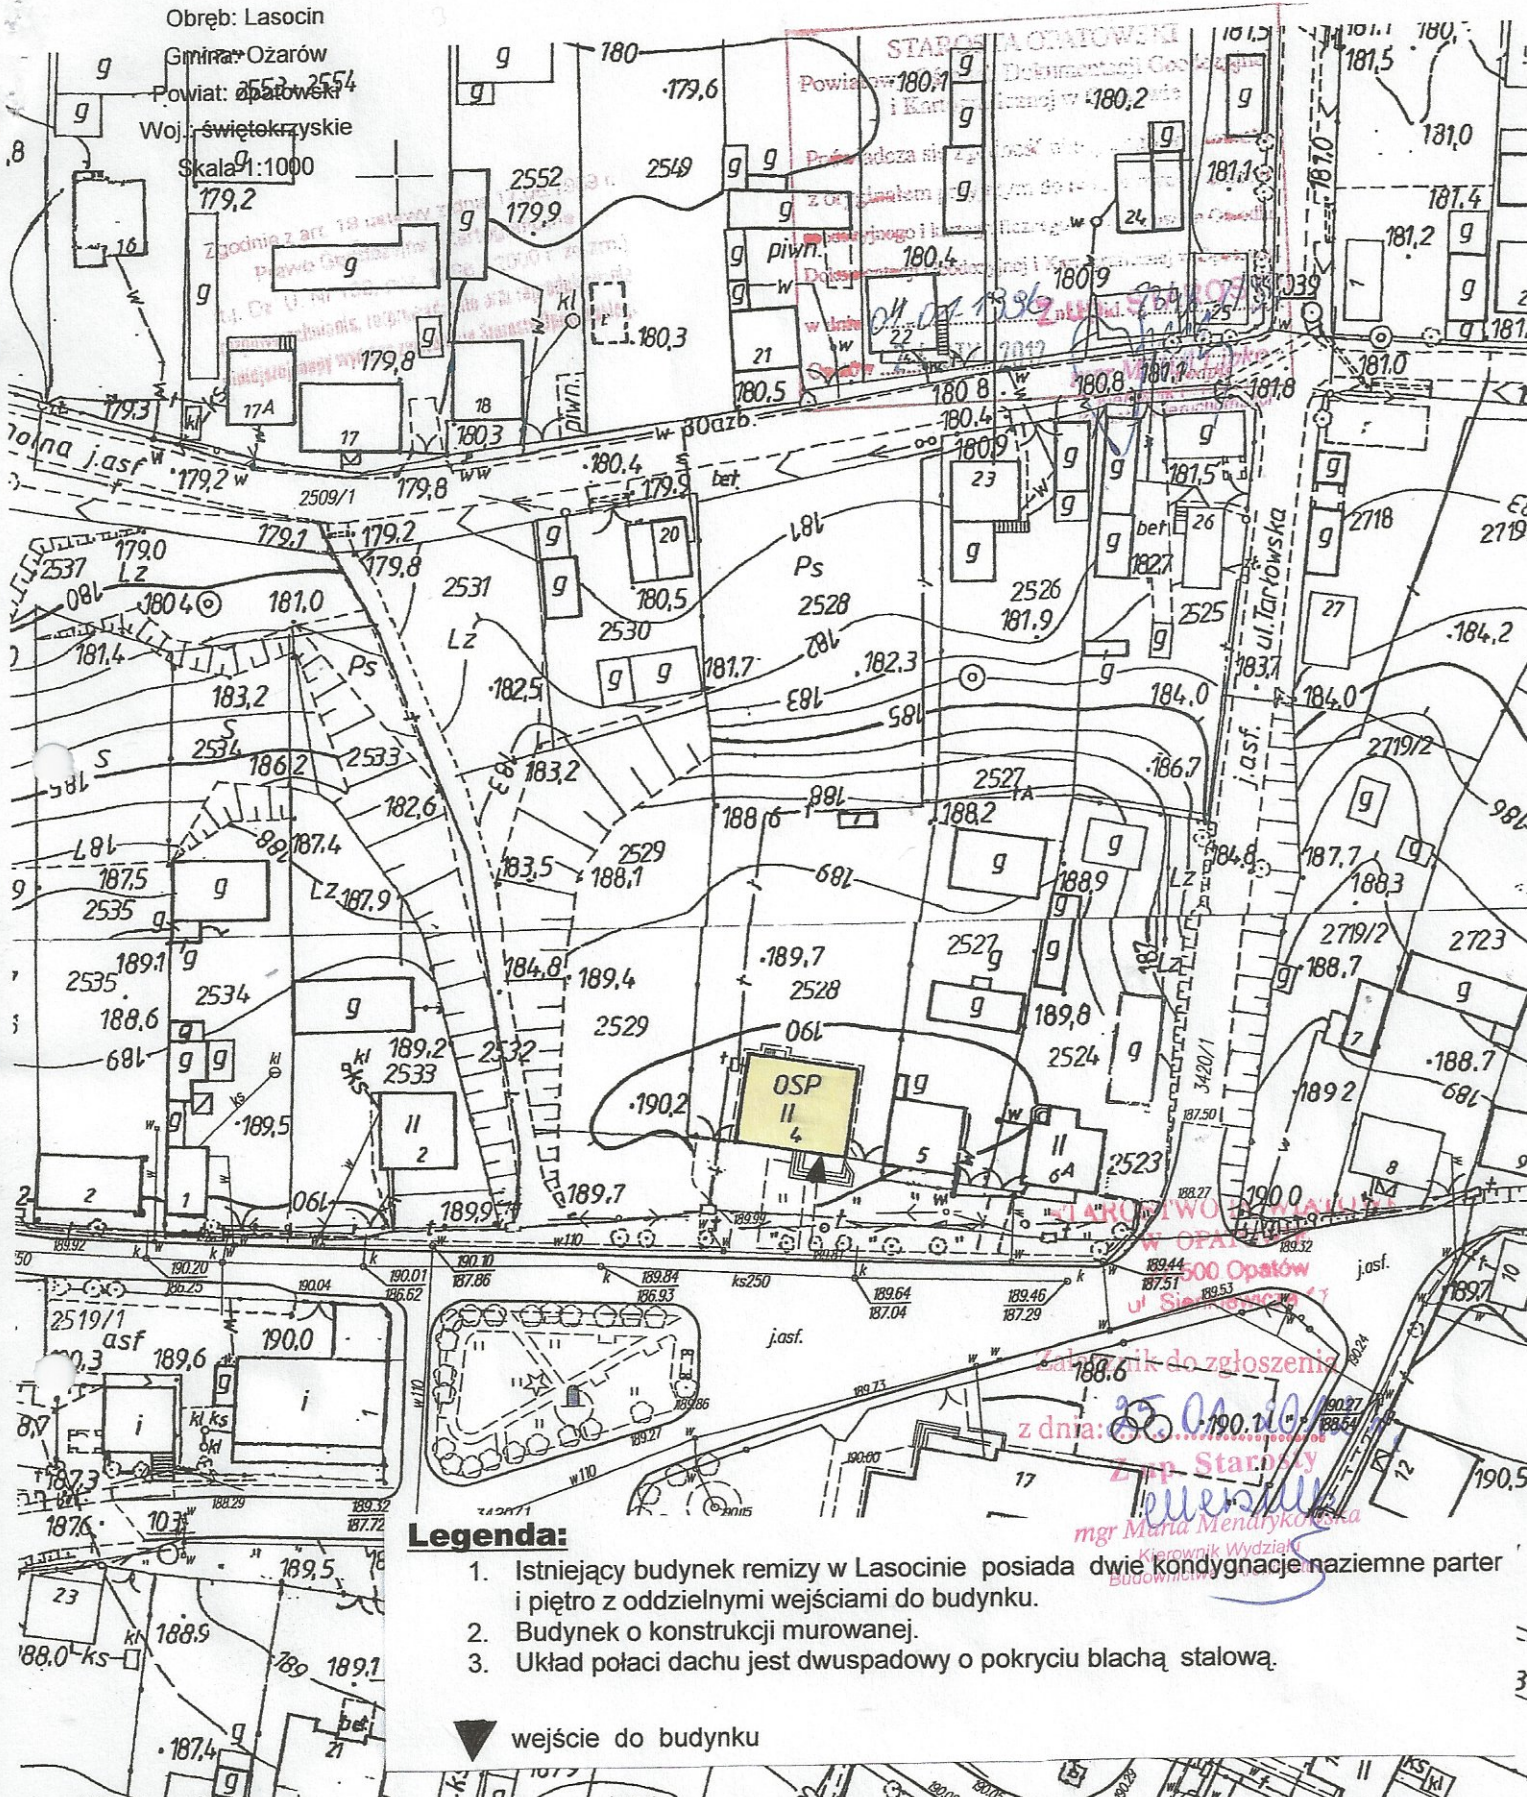

Legenda:

1. Istniejący budynek remizy w Lasocinie posiada dwie kondygnacje naziemne parter i piętro z oddzielnymi wejściami do budynku.
2. Budynek o konstrukcji murowanej.
3. Układ połaci dachu jest dwuspadowy o pokryciu blachą stalową.

▼ wejście do budynku

Obiekt	Budynek remizy w Lasocinie		
Investor	Gmina Ożarów		
Temat opracowania	„Remont budynku remizy na potrzeby funkcjonowania świetlicy wiejskiej w miejscowości Lasocin”.		
Lokalizacja	Działka nr ewidencyjny 2528 obręb Lasocin		
Nazwa rysunku	Plan sytuacyjny	Skala 1: 1000	Numer rysunku 1