
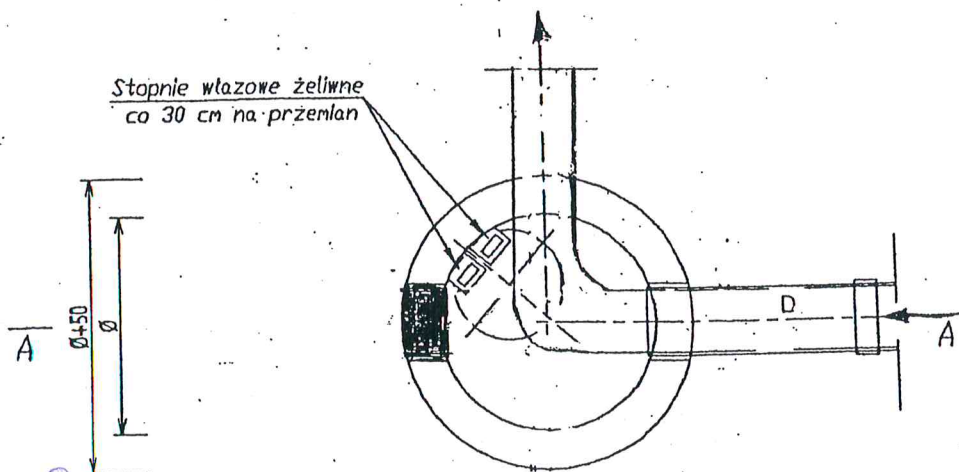


# STUDNIA KANALIZACYJNA SANITARNA

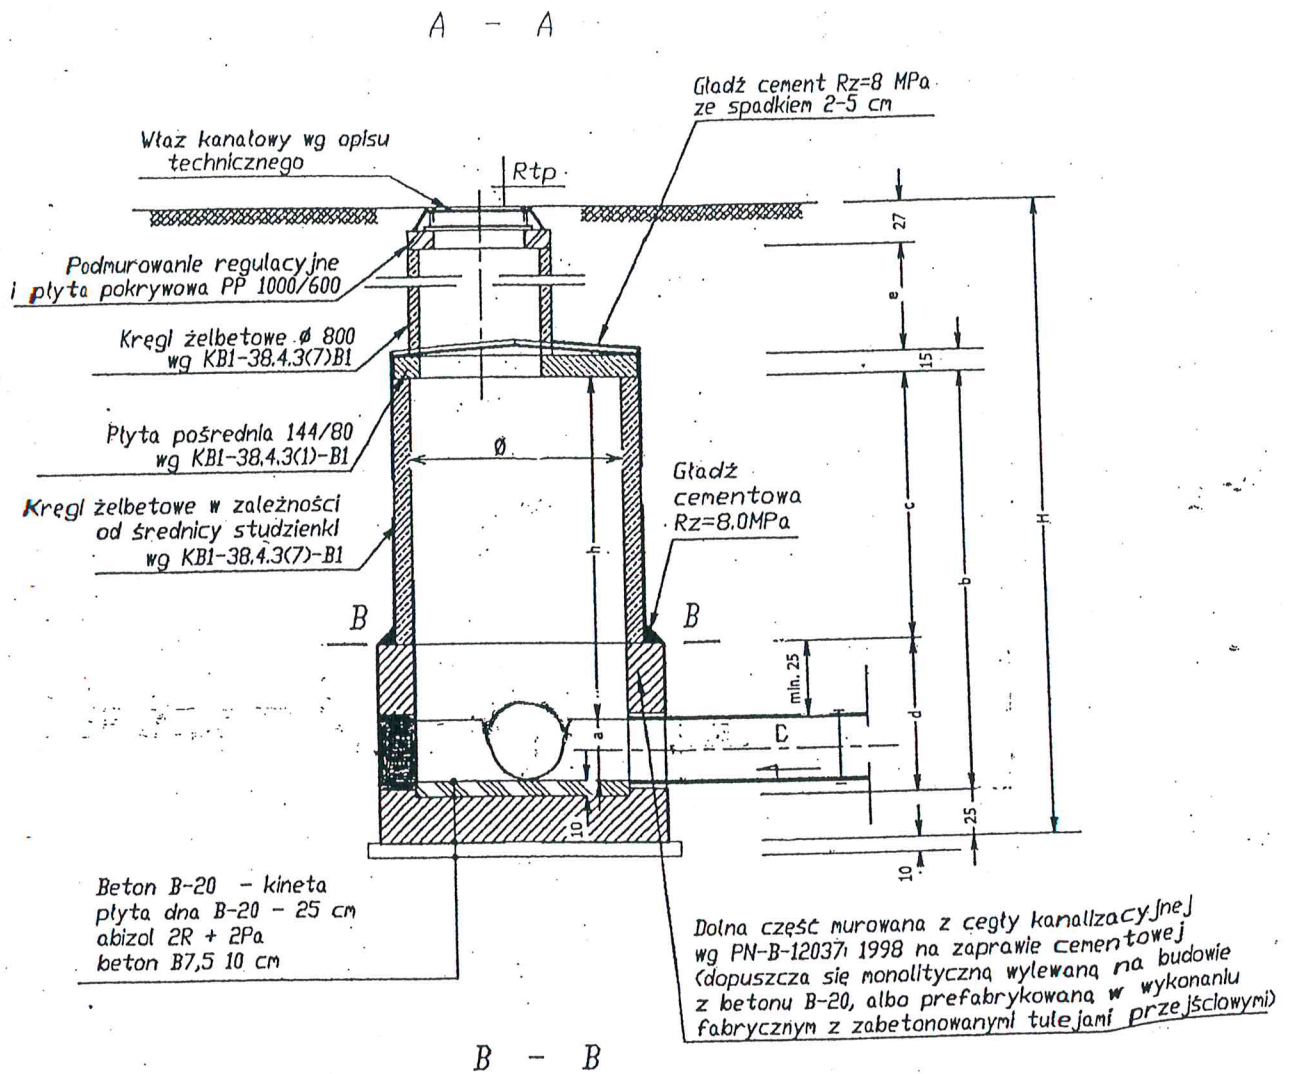

INSPEKTOR NADZORU  
dz. budowlanych

Zdzisław Wydrzycki  
Upr. bud. nr 54/76  
os. Węgorz 20  
27-530 Ożarów

INSPEKTOR NADZORU  
o Spec. Instalacji Inżynierskiej  
tech. bud. Alfred Liwiński  
upr. bud. nr 23/Tg/77

Beton konstr. B-20 wodoszczelny W-8  
z dodatkiem HYDROZOLU w ilości  
1,5% masy cementu.

BETON PODŁOŻA B 7.5  
IZOLACJA: ABIZOL 2R + 2Pg

Inwestor:  
Gmina Ożarów  
ul. Stodolna nr 1  
27-530 Ożarów

Nr rys 2  
Skala:

Temat: Projekt budowlany zbiornika bezodpływowego ścieków sanitarnych typu „Szambo” oraz przykanalika ścieków sanitarnych dla budynku O.S.P. w miejscowości Jankowice (dz. nr ew. 556) gm. Ożarów

Projektował:  
Zdzisław Wydrzycki


upr. bud.  
nr 54/76

Alfred Liwiński

nr 23/Tg/77


Data i podpis  
[Podpis]

# PROFIL PODŁUŻNY PRZYKANALIKA ŚCIEKÓW SANITARNYCH

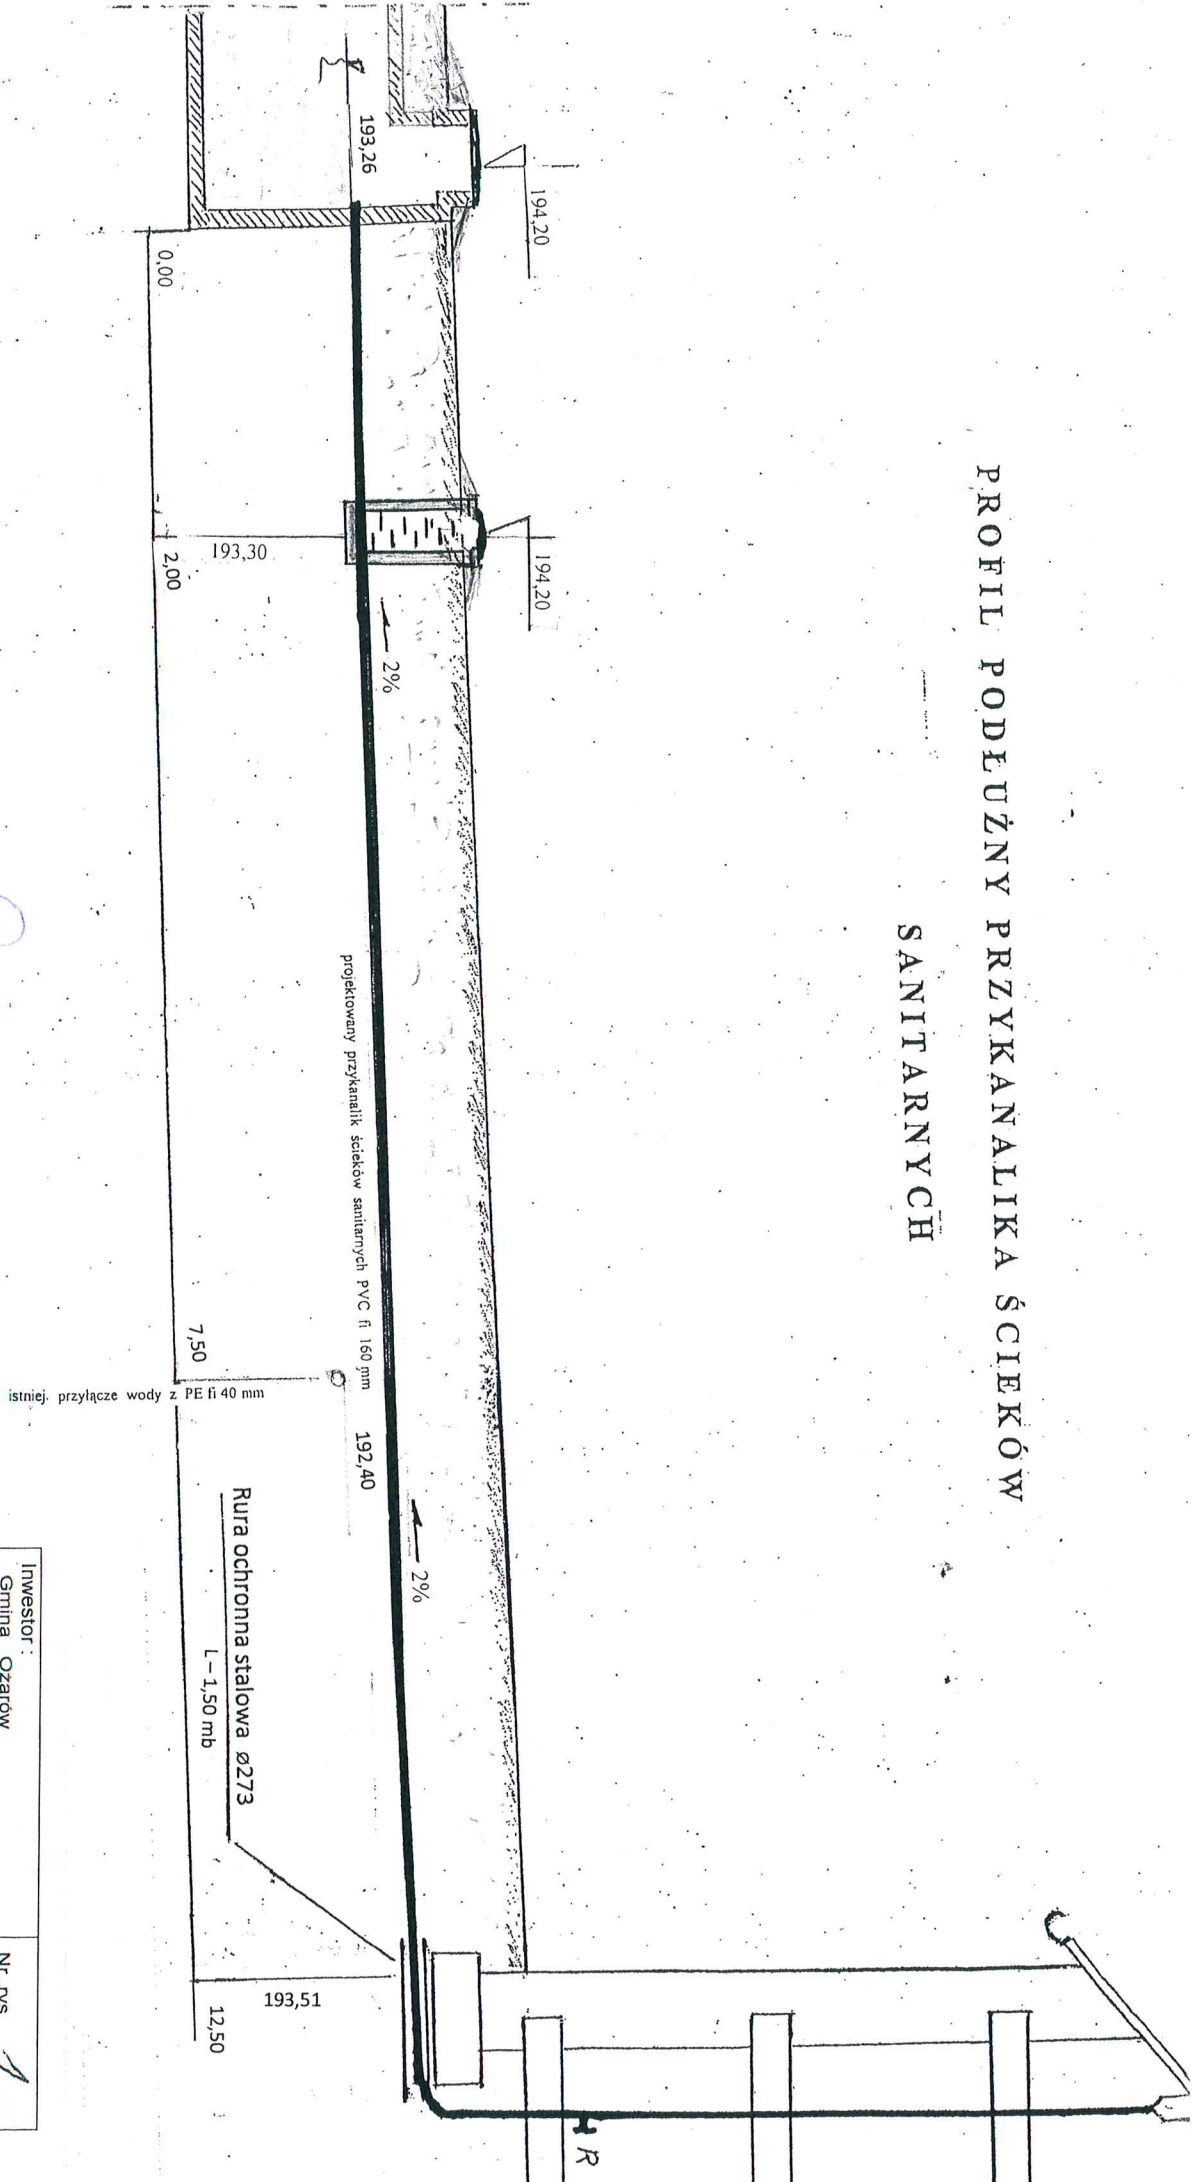

INSPEKTOR NADZORU  
D/S BUDOWLANIACH  
Zdzisław Wydrzycki  
upr. bud. nr 54/76  
os. Wzgórze 4D/5  
27-530 Ozarów

INSPEKTOR NADZORU  
o Spec. Instalacyjno-Instalacyjnej  
Zdzisław Wydrzycki  
upr. bud. nr 54/76  
os. Wzgórze 4D/5  
27-530 Ozarów

Inwestor:		Nr rys	1
Gmina Ozarów		Skala:	
ul. Stodolna nr 1			
27 – 530 Ozarów			
TEMAT Projekt budowlany zbiornika bezodpływowego ścieków sanitarnych typu „Szambo” oraz przykanalika ścieków sanitarnych dla budynku O. S. P. w miejscowości Jankowice (dz. nr ew. 556) gm. Ozarów			
Projektował:	upr. bud.	Data i podpis	
Zdzisław Wydrzycki	nr 54 / 76		
Alfred Liwiński	nr 23 / Tg 177	