
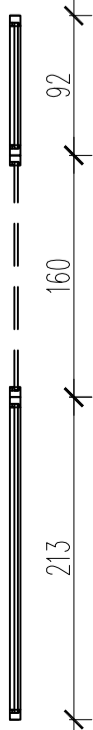


Budynek administracyjno – usługowy w Ożarowie



Zestawienie witryn

Skala 1:50



Ws1

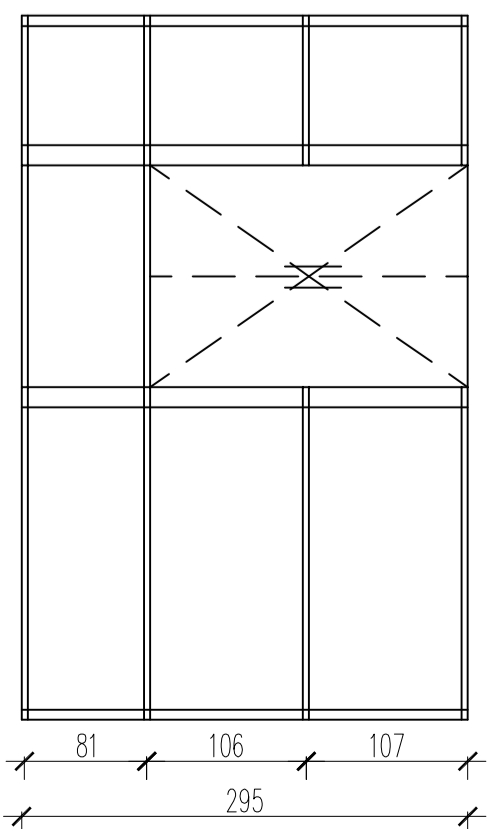



Ws2

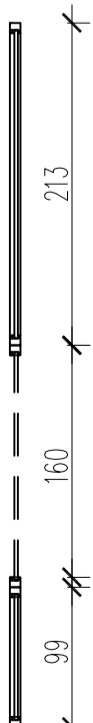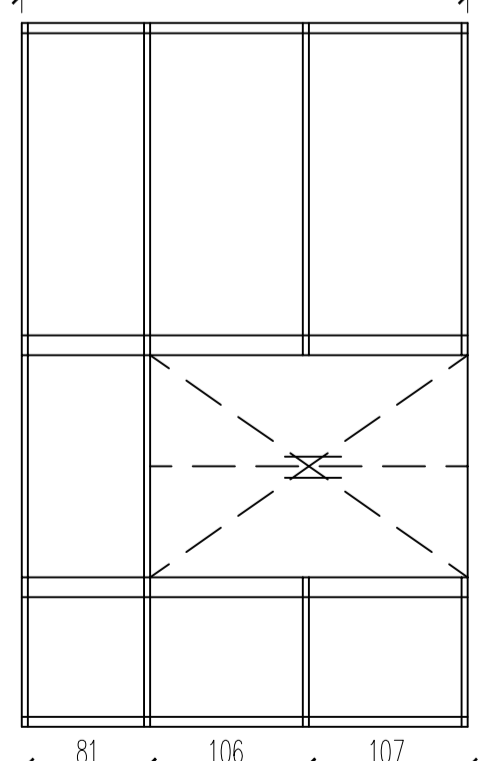


Ws3

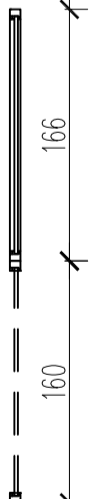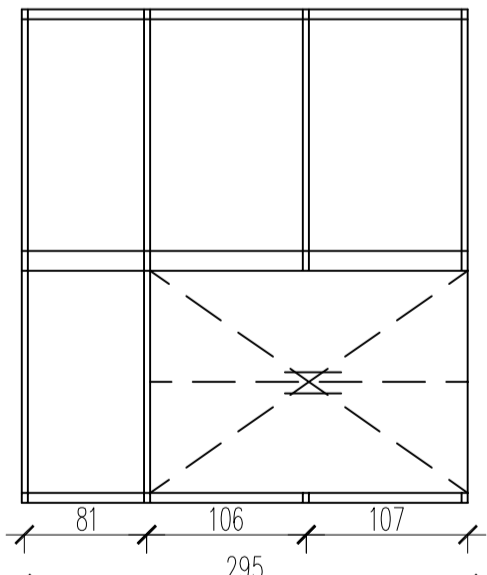


Ws4

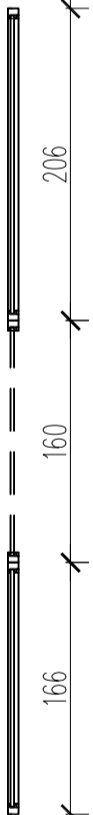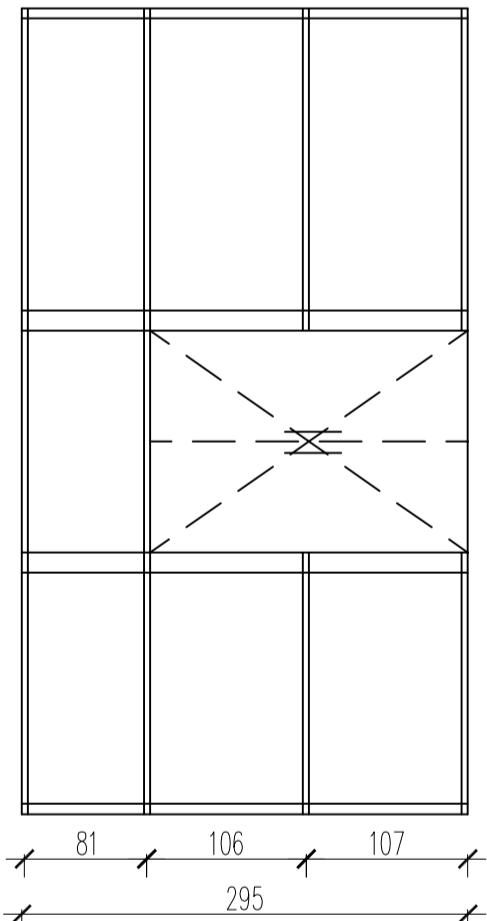



Ws5

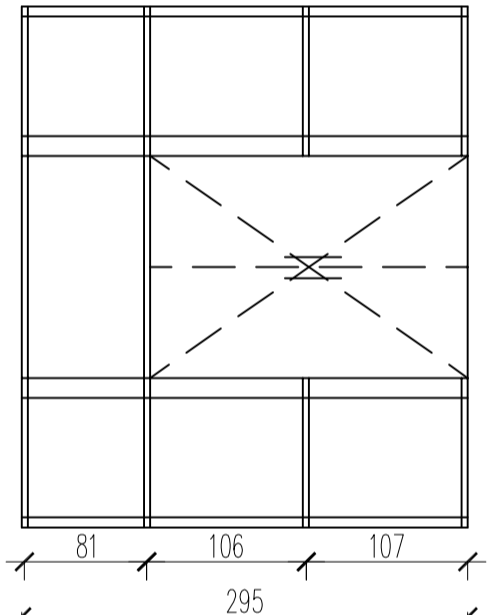


Ws6

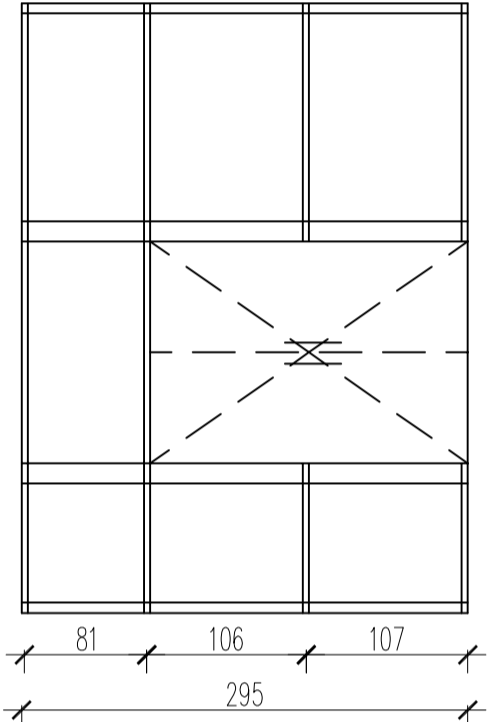



Ws7

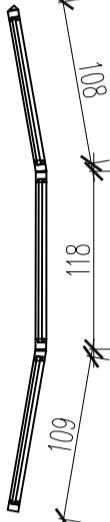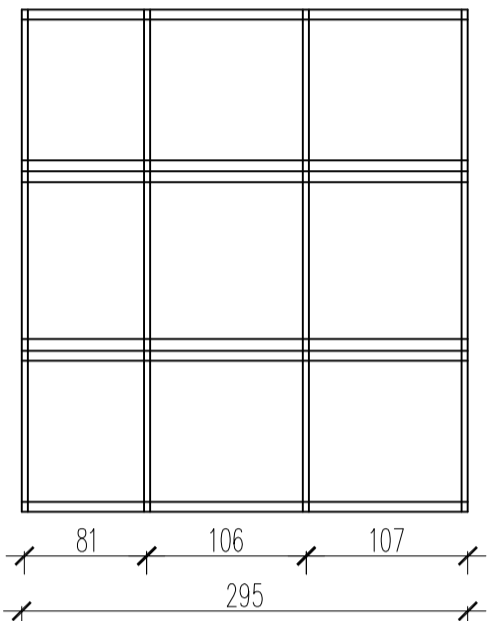



Ws8

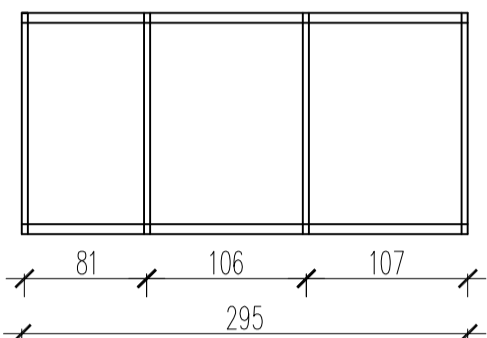

Ws9

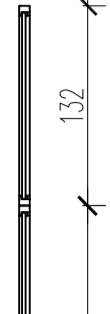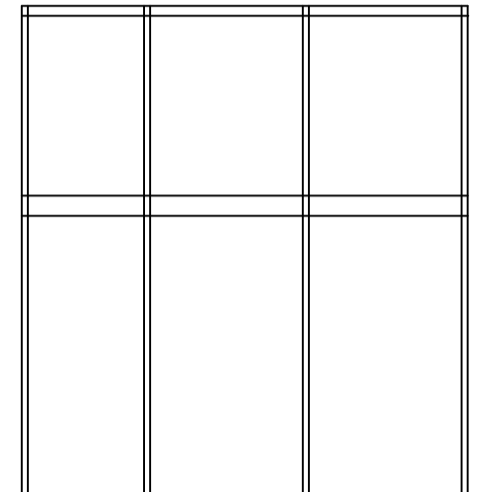

Ws10

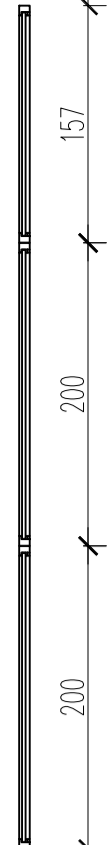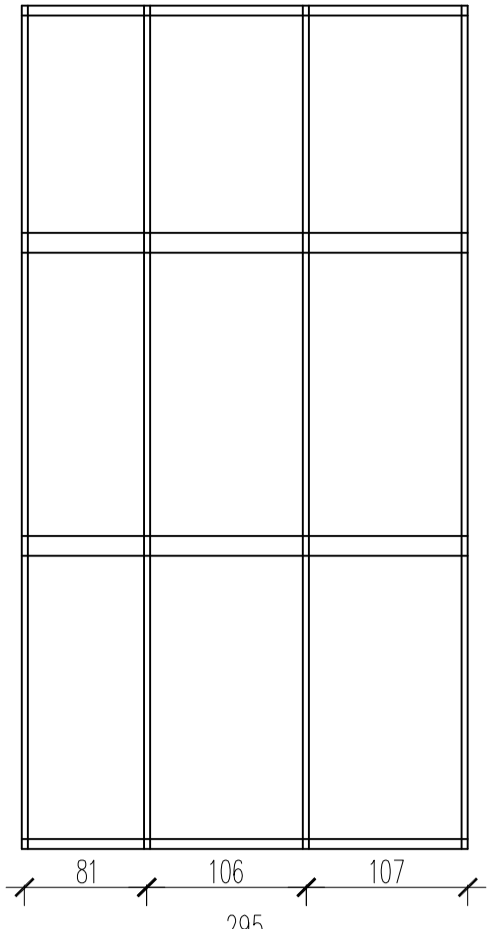

<div><div></div><div>BIURO PROJEKTOWE F.H.U. "ARMAX" Mirze - Podboki 37 tel (041) 274 - 99 - 22</div></div>		Nazwa obiektu : Budynek administracyjno - usługowy w Ożarowie.		Adres obiektu : Gm. Ożarów dz. nr ewid. 873, 874, 875, 876, 879/1	
Przedmiot :		Zestawienie witryn		Skala :	Nr rys.
				1:50	
Architektura - konstrukcja - projektował :	Nazwisko :	Nr upr. :	Uprawnienia:	Podpis :	
Architektura - projektował :	Zbigniew Doktor	227/KL/72	architektoniczne		
Architektura - sporządził :	Jarosław Kawiński	SW-1/2003	architektoniczne		
Konstrukcja - sporządził :	Jadwiga Janeczek	KL-1/99	konstrukcyjne		
Projekt opracował :	Dariusz Celuch				
		Data :		07.2009	
				Strona :	

KOLOR ślusarki RAL 9007 ,

ślusarka witrynowa w systemie np. ALUPROF MB 45