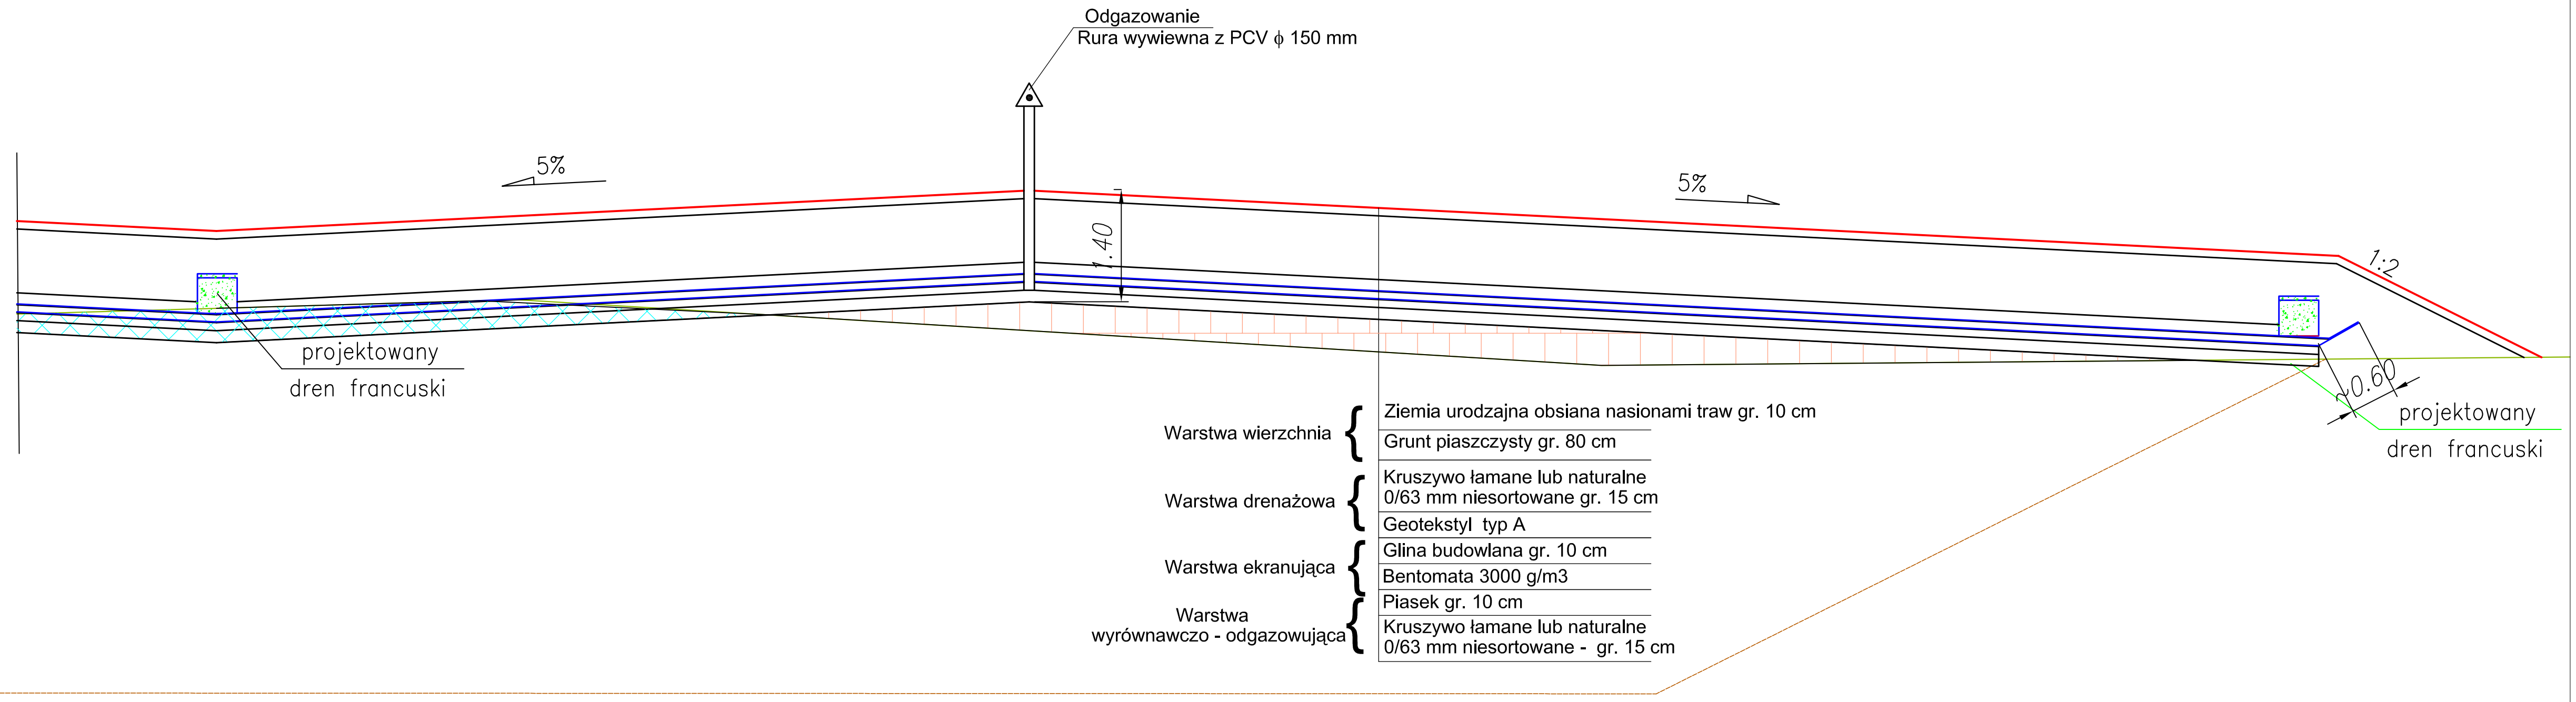

orientacyjny zarys występowania odpadów

2. DREN - GEOSYNTETYK
Skala 1:25

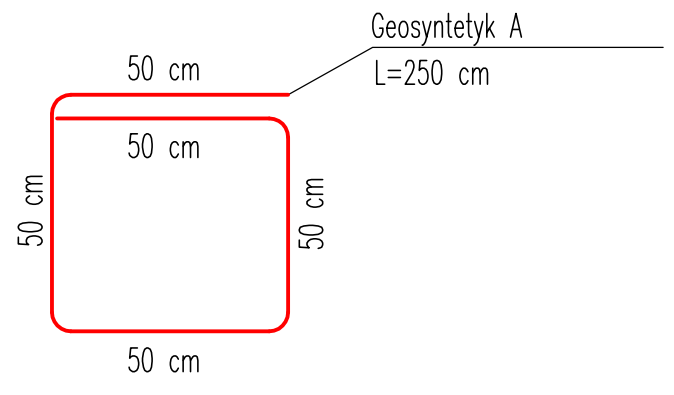

Legenda

- Stan projektowany
- Teren istniejacy
- Warstwy konstrukcyjne
- Geosyntetyki
- Odpady do przemieszczenia w inny rejon składowiska
- Odpady do wbudowania z innych miejsc składowiska

Inwestor (Zamawiający): GMINA OŻARÓW

Projektant: INWESTEKO Zakład Ochrony Środowiska S. Oberski i Wspólnicy, sp. j.
25-015 Kielce, ul. Złota 23 tel./fax. (041) 3431517

Inwestycja: ZAMKNIĘCIE SKŁADOWISKA ODPADÓW KOMUNALNYCH w Julianowie Gmina Ożarów

Obiekt: SKŁADOWISKO ODPADÓW W JULIANOWIE

Stadium:

Treść rysunku: PRZEKRÓJ NORMALNO–KONSTRUKCYJNY

Branża: DROGI/SANITARNA

Data: KWIECIEŃ 2010

	Imię i nazwisko: Specjalność	Nr upr.:	Podpis:
Opracował:	mgr inż. Emilia Foks kandt. ad. w zakresie ośrd.	SWK/0064/POOO/07	
Projektował:	mgr inż. Paweł Smoch kandt.-ad. w zakresie sieci san.	KŁ.56/2002	
Sprawdził:			
Sprawdził:			

Skala: 1:50

Rysunek Nr: R–02

Rewizja:

Uwaga. Niniejsza dokumentacja ani żadna jej część nie może być powielana ani rozpowszechniana za pomocą urządzeń elektronicznych, mechanicznych, kopiujących, nagrywających i innych bez pisemnej zgody właściciela praw autorskich